


**Agenzia del Territorio
CATASTO FABBRICATI
Ufficio Provinciale di
Milano**

Dichiarazione protocollo n. _____ del _____	
Planimetria di u.i.u. in Comune di Milano	
Via Battista De Rolandi _____ civ. 16	
Identificativi Catastali:	Compilata da: Aprile Daniele
Sezione:	Iscritto all'albo: Geometri
Foglio: 181	Prov. Milano
Particella: 476	N. 10782
Subalterno: 23	


gheda n. 1 Scala 1:200

PIANO QUARTO
H=2,70m

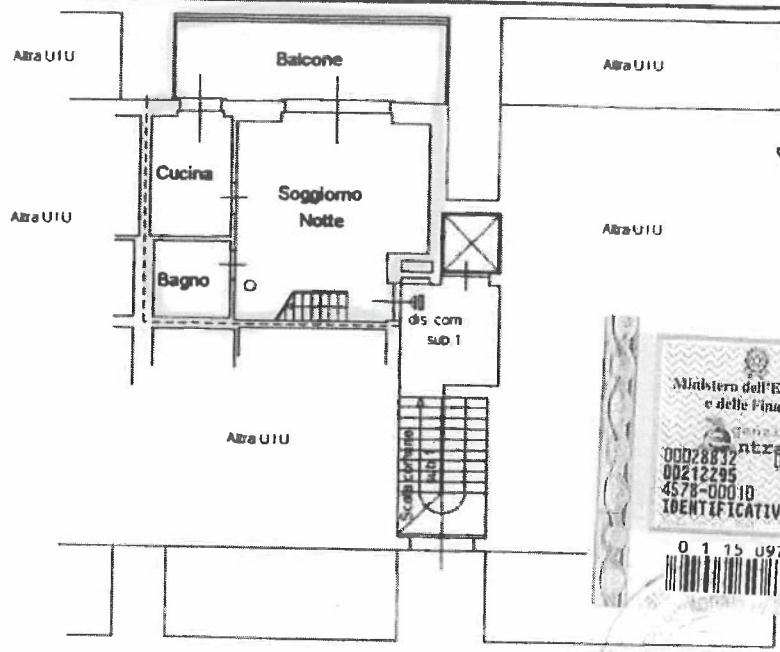


Handwritten signature

PIANO QUINTO
H=2,35m

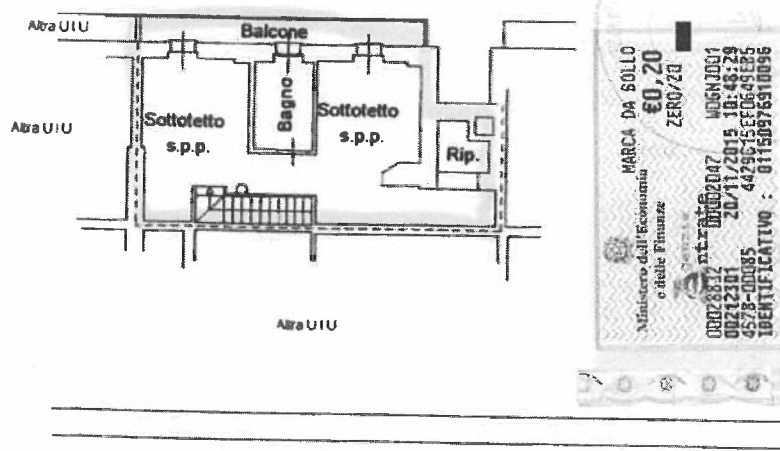

Handwritten signature

PIANO INTERRATO
H=2,60m

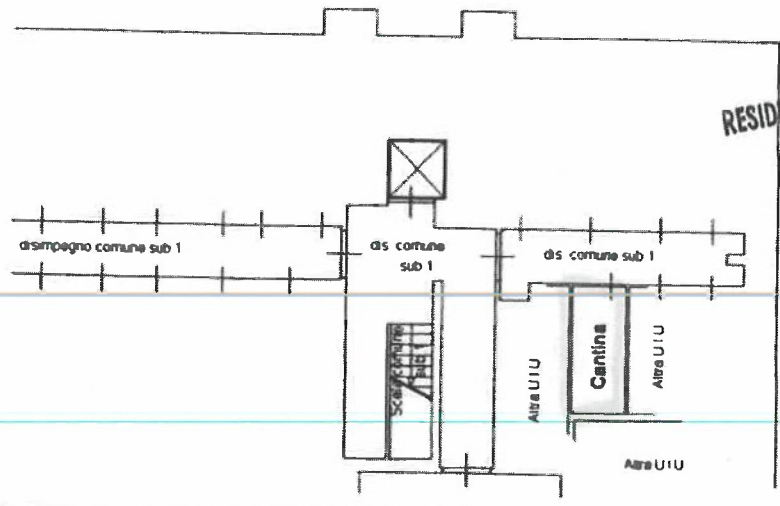


RESIDENZE MILANESI S.R.L.



**Agenzia del Territorio
CATASTO FABBRICATI
Ufficio Provinciale di
Milano**

Dichiarazione protocollo n. _____ del _____	
Planimetria di u.i.u. in Comune di Milano	
Via Battista De Rolandi _____ civ. 16	
Identificativi Catastali:	Compilata da: Aprile Daniele
Sezione:	Isritto all'albo: Geometri
Foglio: 181	Prov. Milano
Particella: 476	N. 10782
Subalterno: 37	

Mod. n. 1 Scala 1:200

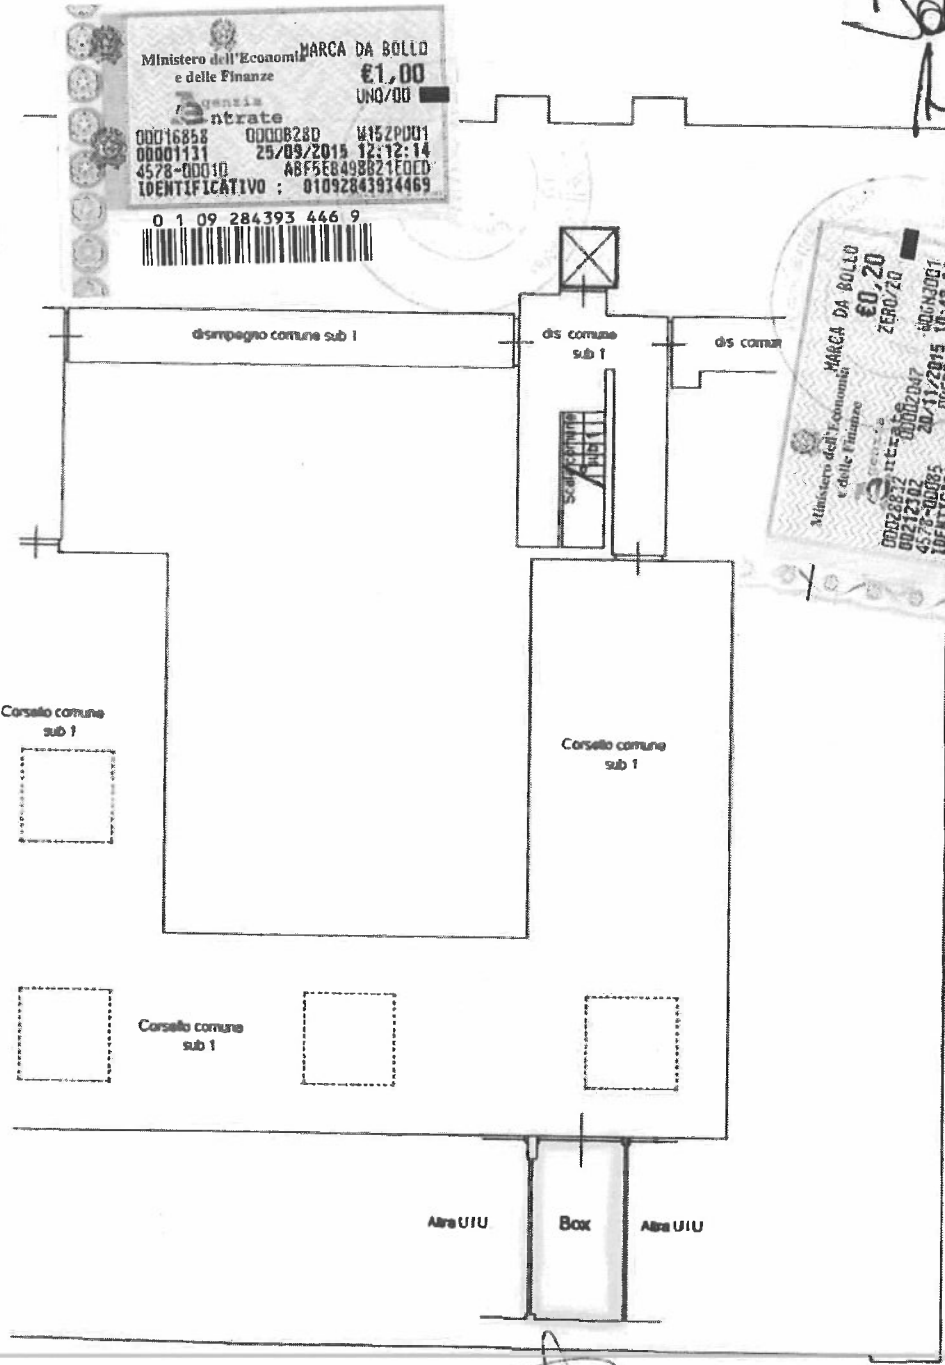

PIANO INTERRATO
H=2,50m

RESIDENZE MILANESI s.r.l.

